
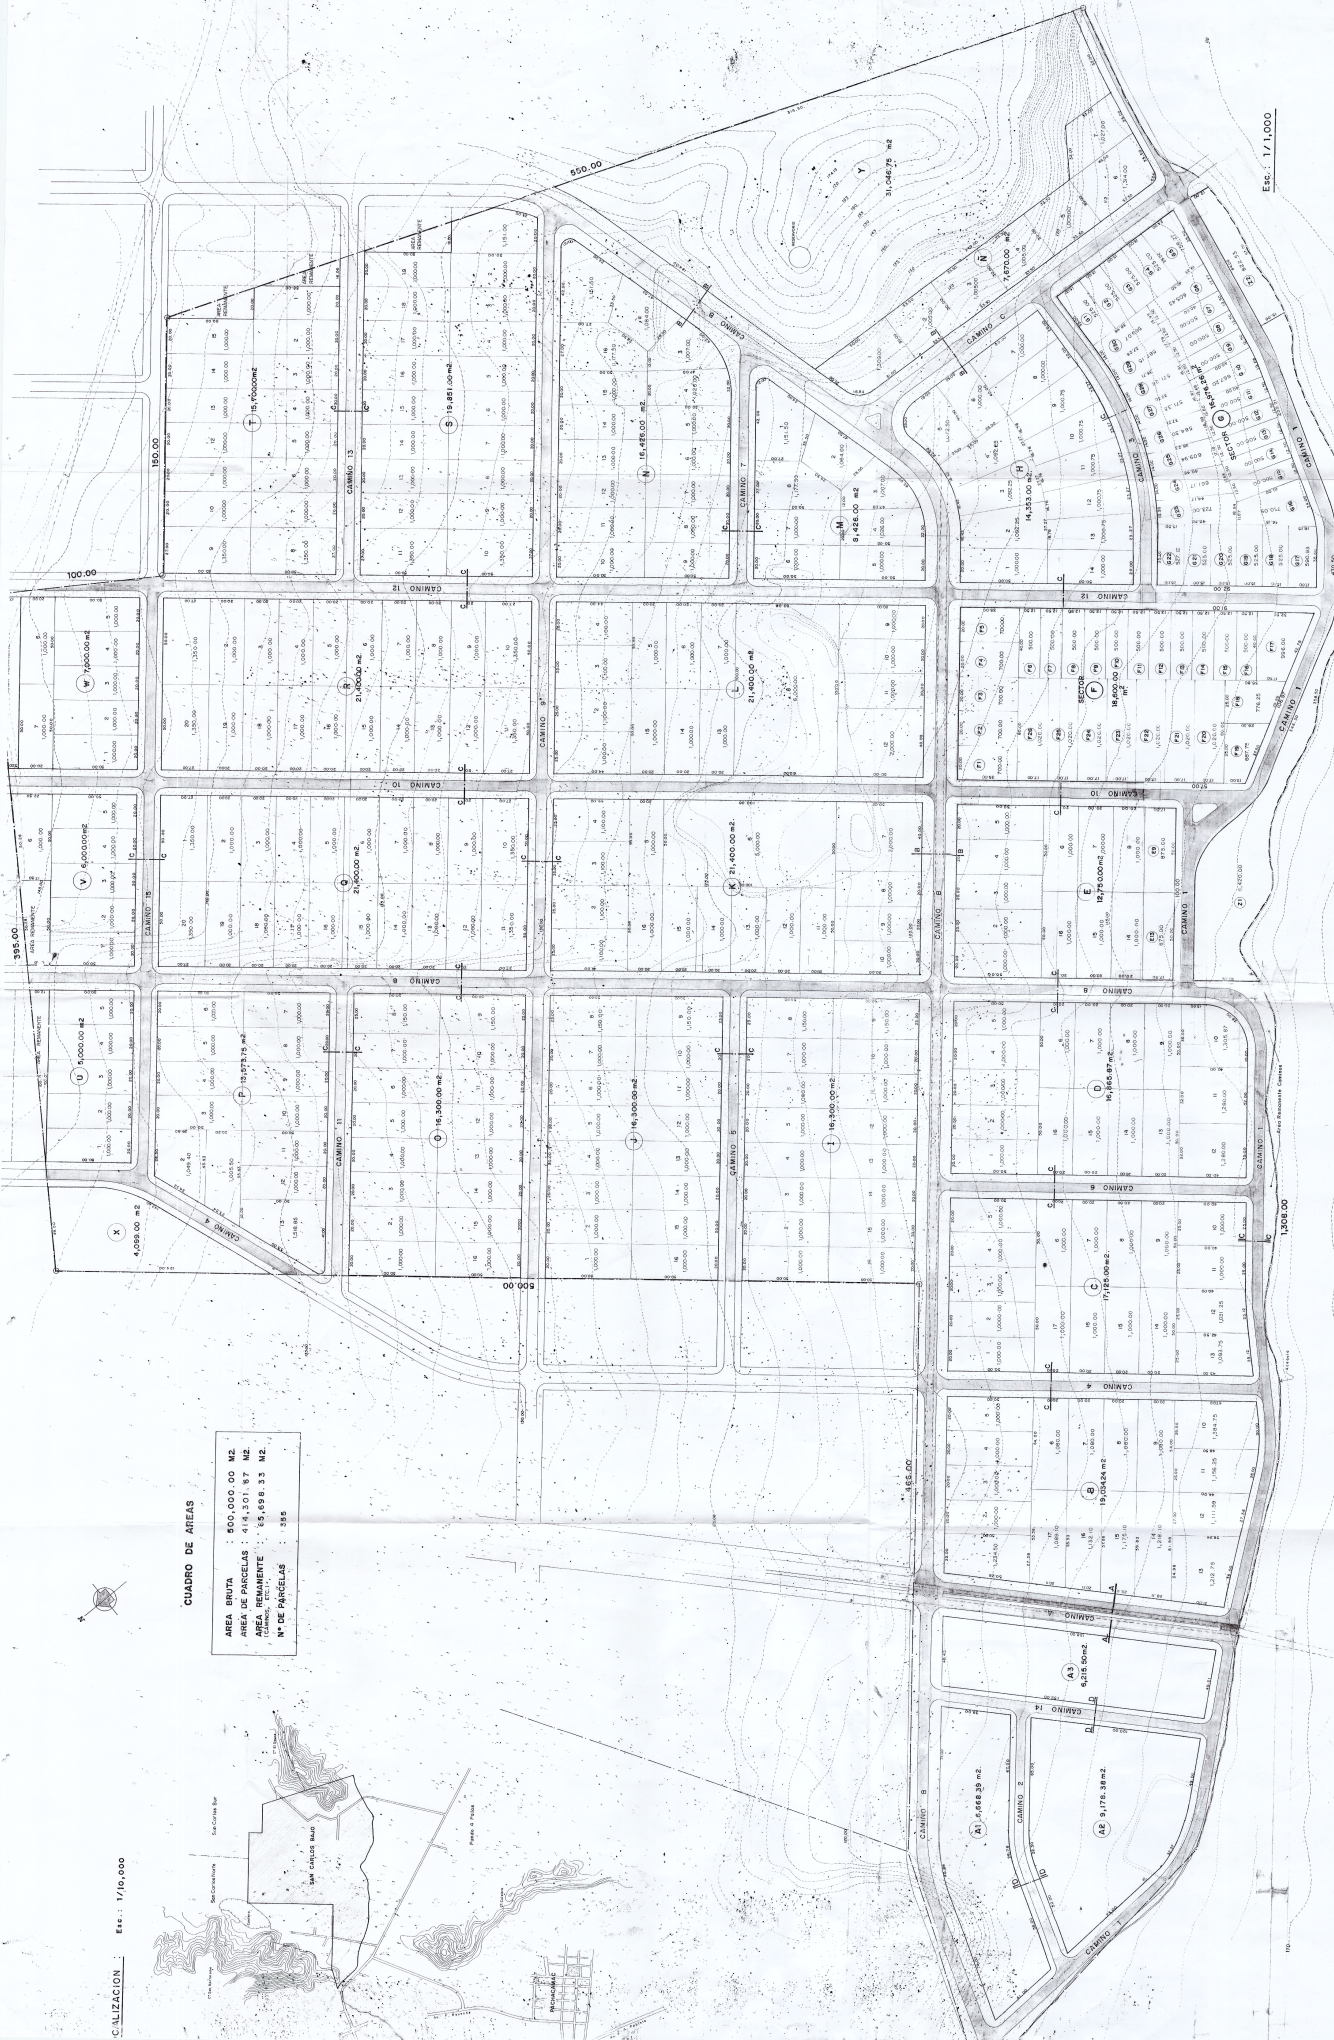


Calización : Esc. : 1/10,000

CUADRO DE ÁREAS


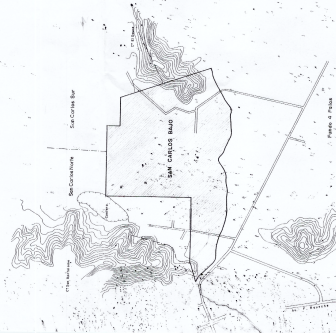


Esc. 1/1,000

SECCION DE CAMINOS

A-A

B-B

C-C

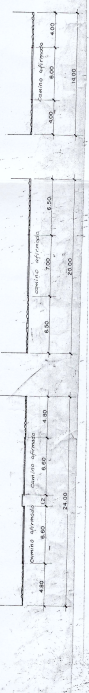

PARCELACION AGRICOLA
 - SAN CARLOS -
 - PACHACAMAC -
