


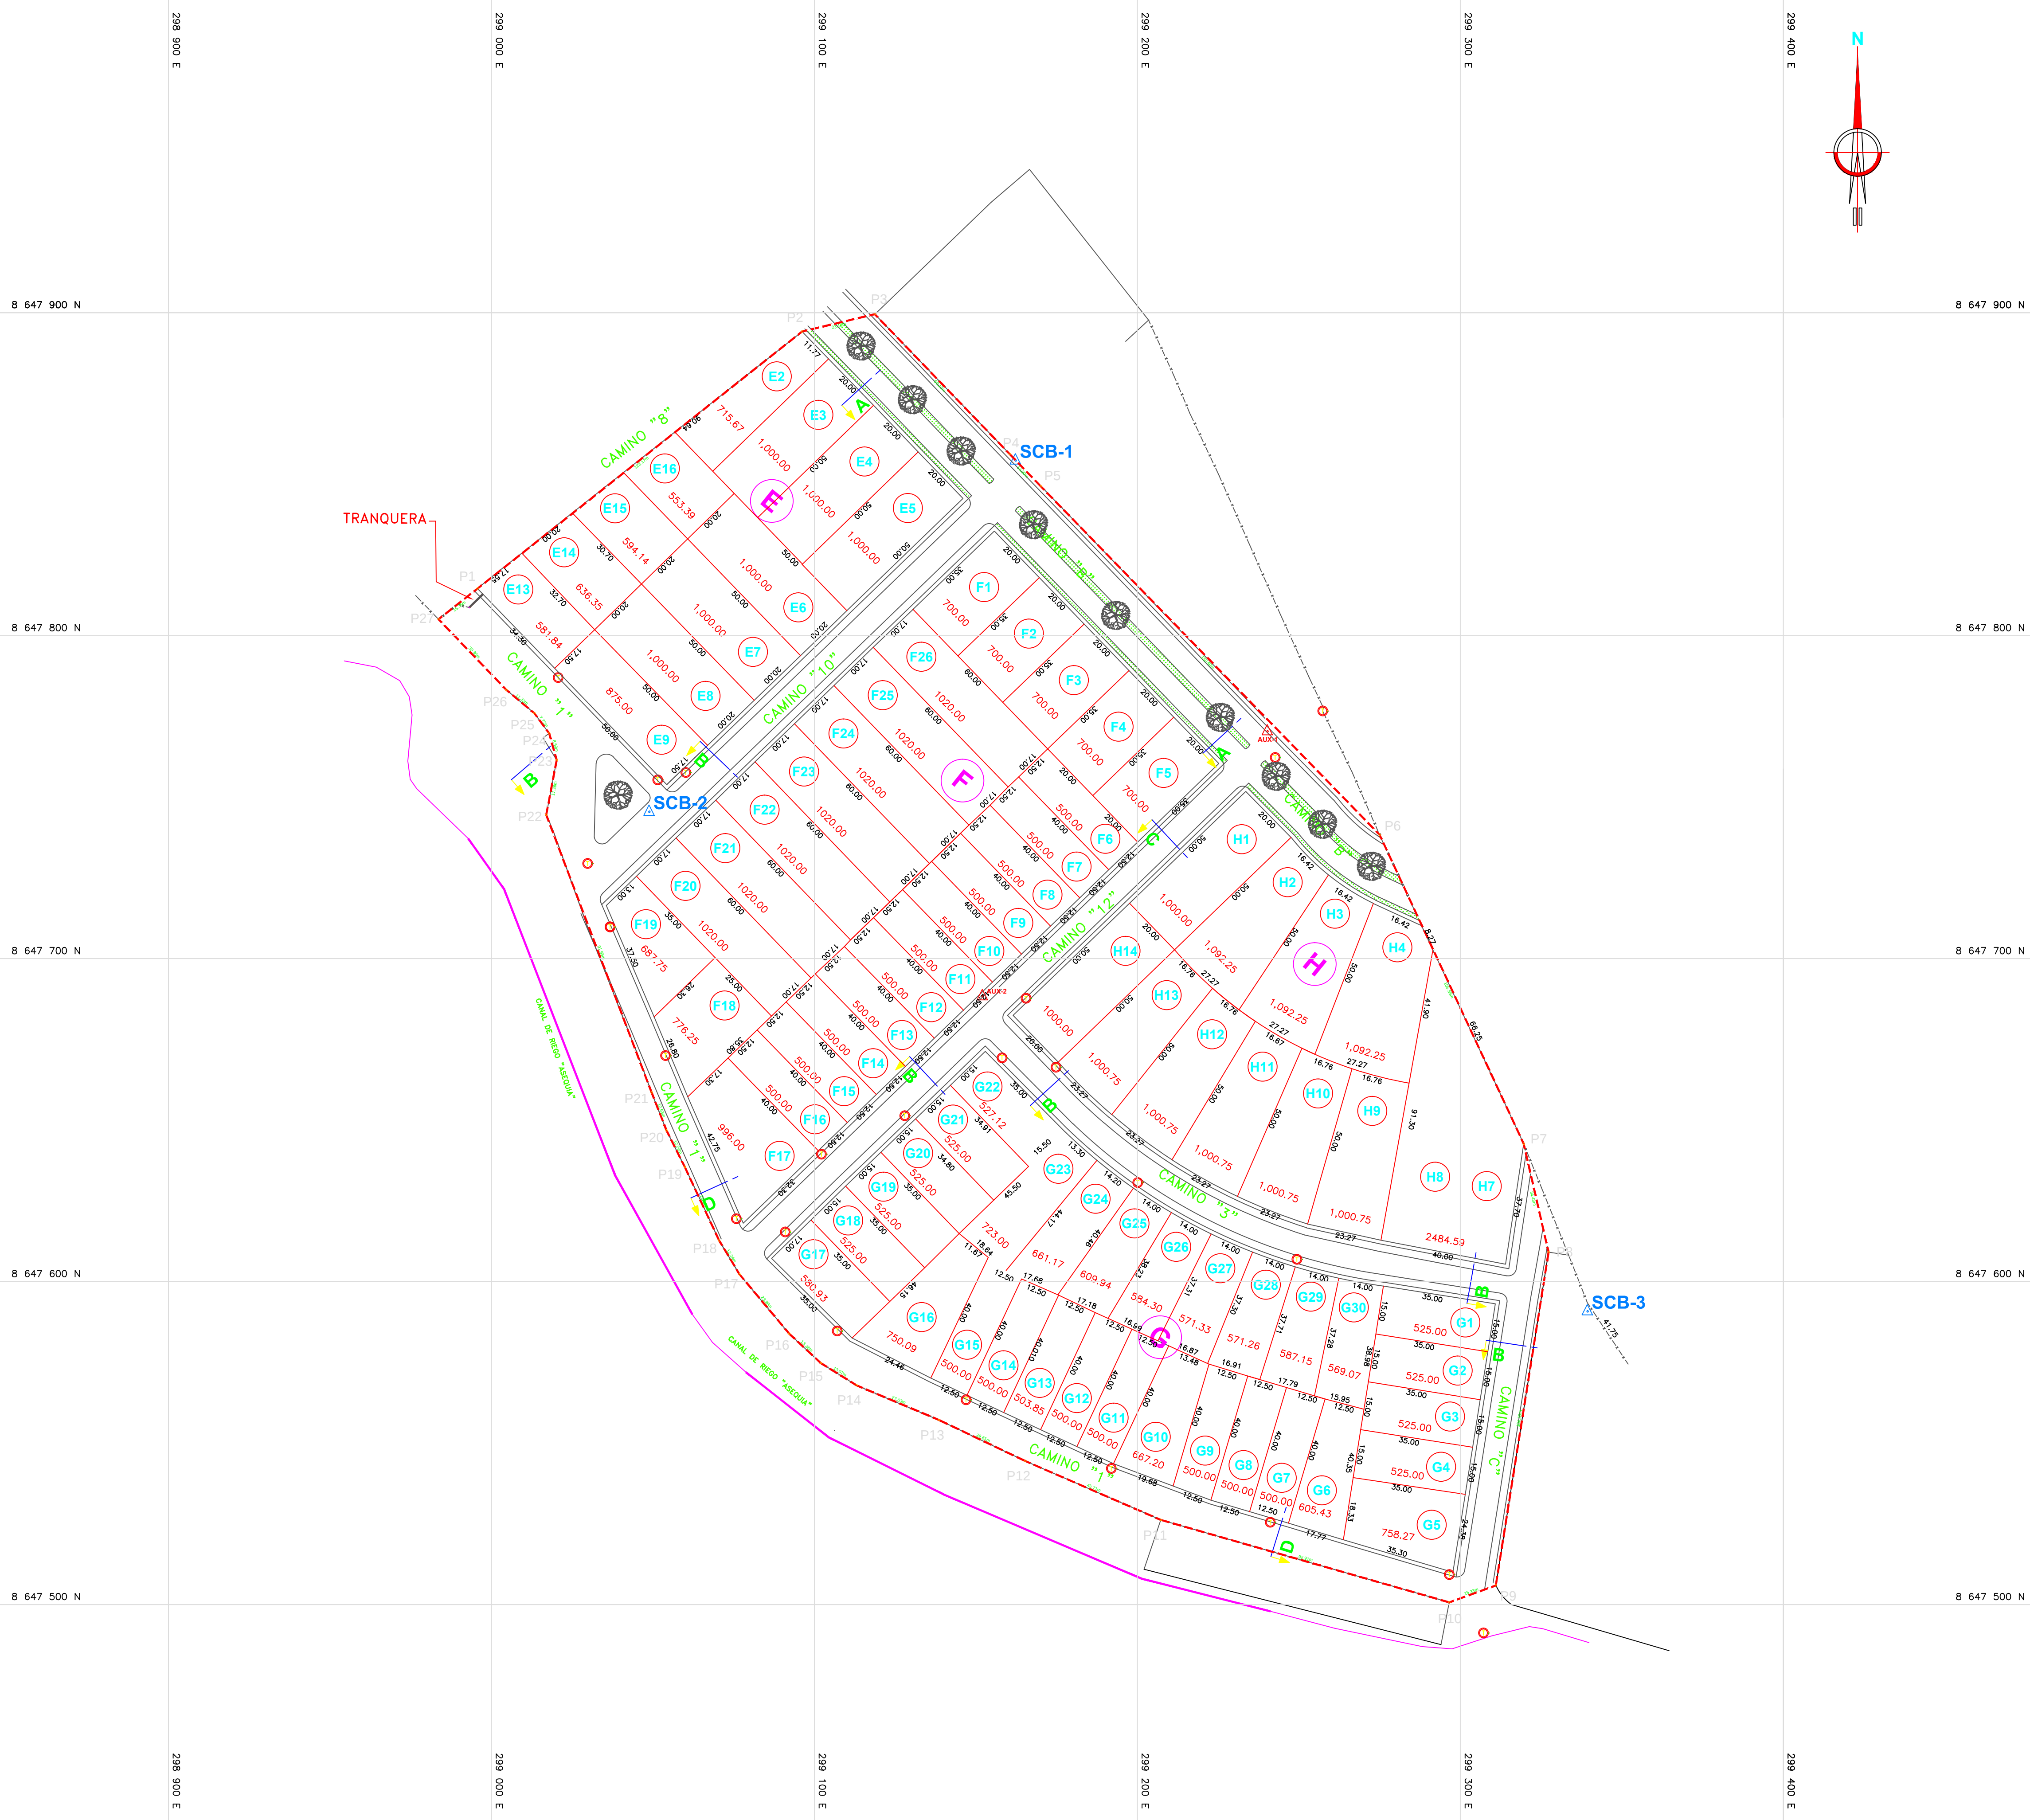

UBICACION  
S/E

PUNTOS DE CONTROL TOPOGRAFICO  
COORDENADAS UTM WGS 84

| PUNTO  | NORTE         | ESTE        |
|--------|---------------|-------------|
| SCB-01 | 8 647 854.203 | 299 162.331 |
| SCB-02 | 8 647 745.426 | 299 048.887 |
| SCB-03 | 8 647 590.769 | 299 339.383 |

PUNTOS DE CONTROL TOPOGRAFICO  
COORDENADAS AUXILIARES

| PUNTO | NORTE         | ESTE        |
|-------|---------------|-------------|
| AUX-1 | 8 647 770.348 | 299 240.301 |
| AUX-2 | 8 647 688.308 | 299 152.073 |

LEYENDA

|  |                   |
|--|-------------------|
|  | POSTE DE LUZ      |
|  | POSTE DE TELEFONO |
|  | JARDIN            |
|  | PUNTO DE CONTROL  |
|  | CERCO DE PALOS    |
|  | TRANQUERA         |

- NOTAS :
- LA ESCALA GRAFICA MOSTRADA ES PARA EL FORMATO A-1, PARA A-3 CONSIDERAR EL DOBLE.
  - DIMENSIONES EN MILIMETROS Y NIVELES EN METROS, SALVO INDICADO.
  - USAR SOLO DIMENSIONES INDICADAS EN LOS PLANOS.

|                                                                                    |          |             |            |        |
|------------------------------------------------------------------------------------|----------|-------------|------------|--------|
|                                                                                    |          |             |            |        |
|                                                                                    |          |             |            |        |
| REV. N°                                                                            | FECHA    | DESCRIPCION | REVISO     | APROBO |
|                                                                                    |          |             |            |        |
| PROYECTO:                                                                          |          |             |            |        |
| "RECTIFICACION DE LINDEROS Y/O MEDIDAS PERIMETRICAS"<br>"EX FUNDO SAN CARLOS BAJO" |          |             |            |        |
| TOPOGRAFIA                                                                         |          |             |            |        |
| TITULO:                                                                            |          |             | PLANO N°:  |        |
| PLANOTIZACION                                                                      |          |             | 01<br>02   |        |
| ELABORO :                                                                          | REVISO : | ESCALA :    | REV. :     |        |
| H.R.                                                                               | O.P.C.   | 1:1000      | 01         |        |
| DIBUJO :                                                                           | APROBO : | FECHA :     | TRABAJO :  |        |
| G.P.C.                                                                             | O.P.C.   | 15/03/16    | TOP-01-SCB |        |