


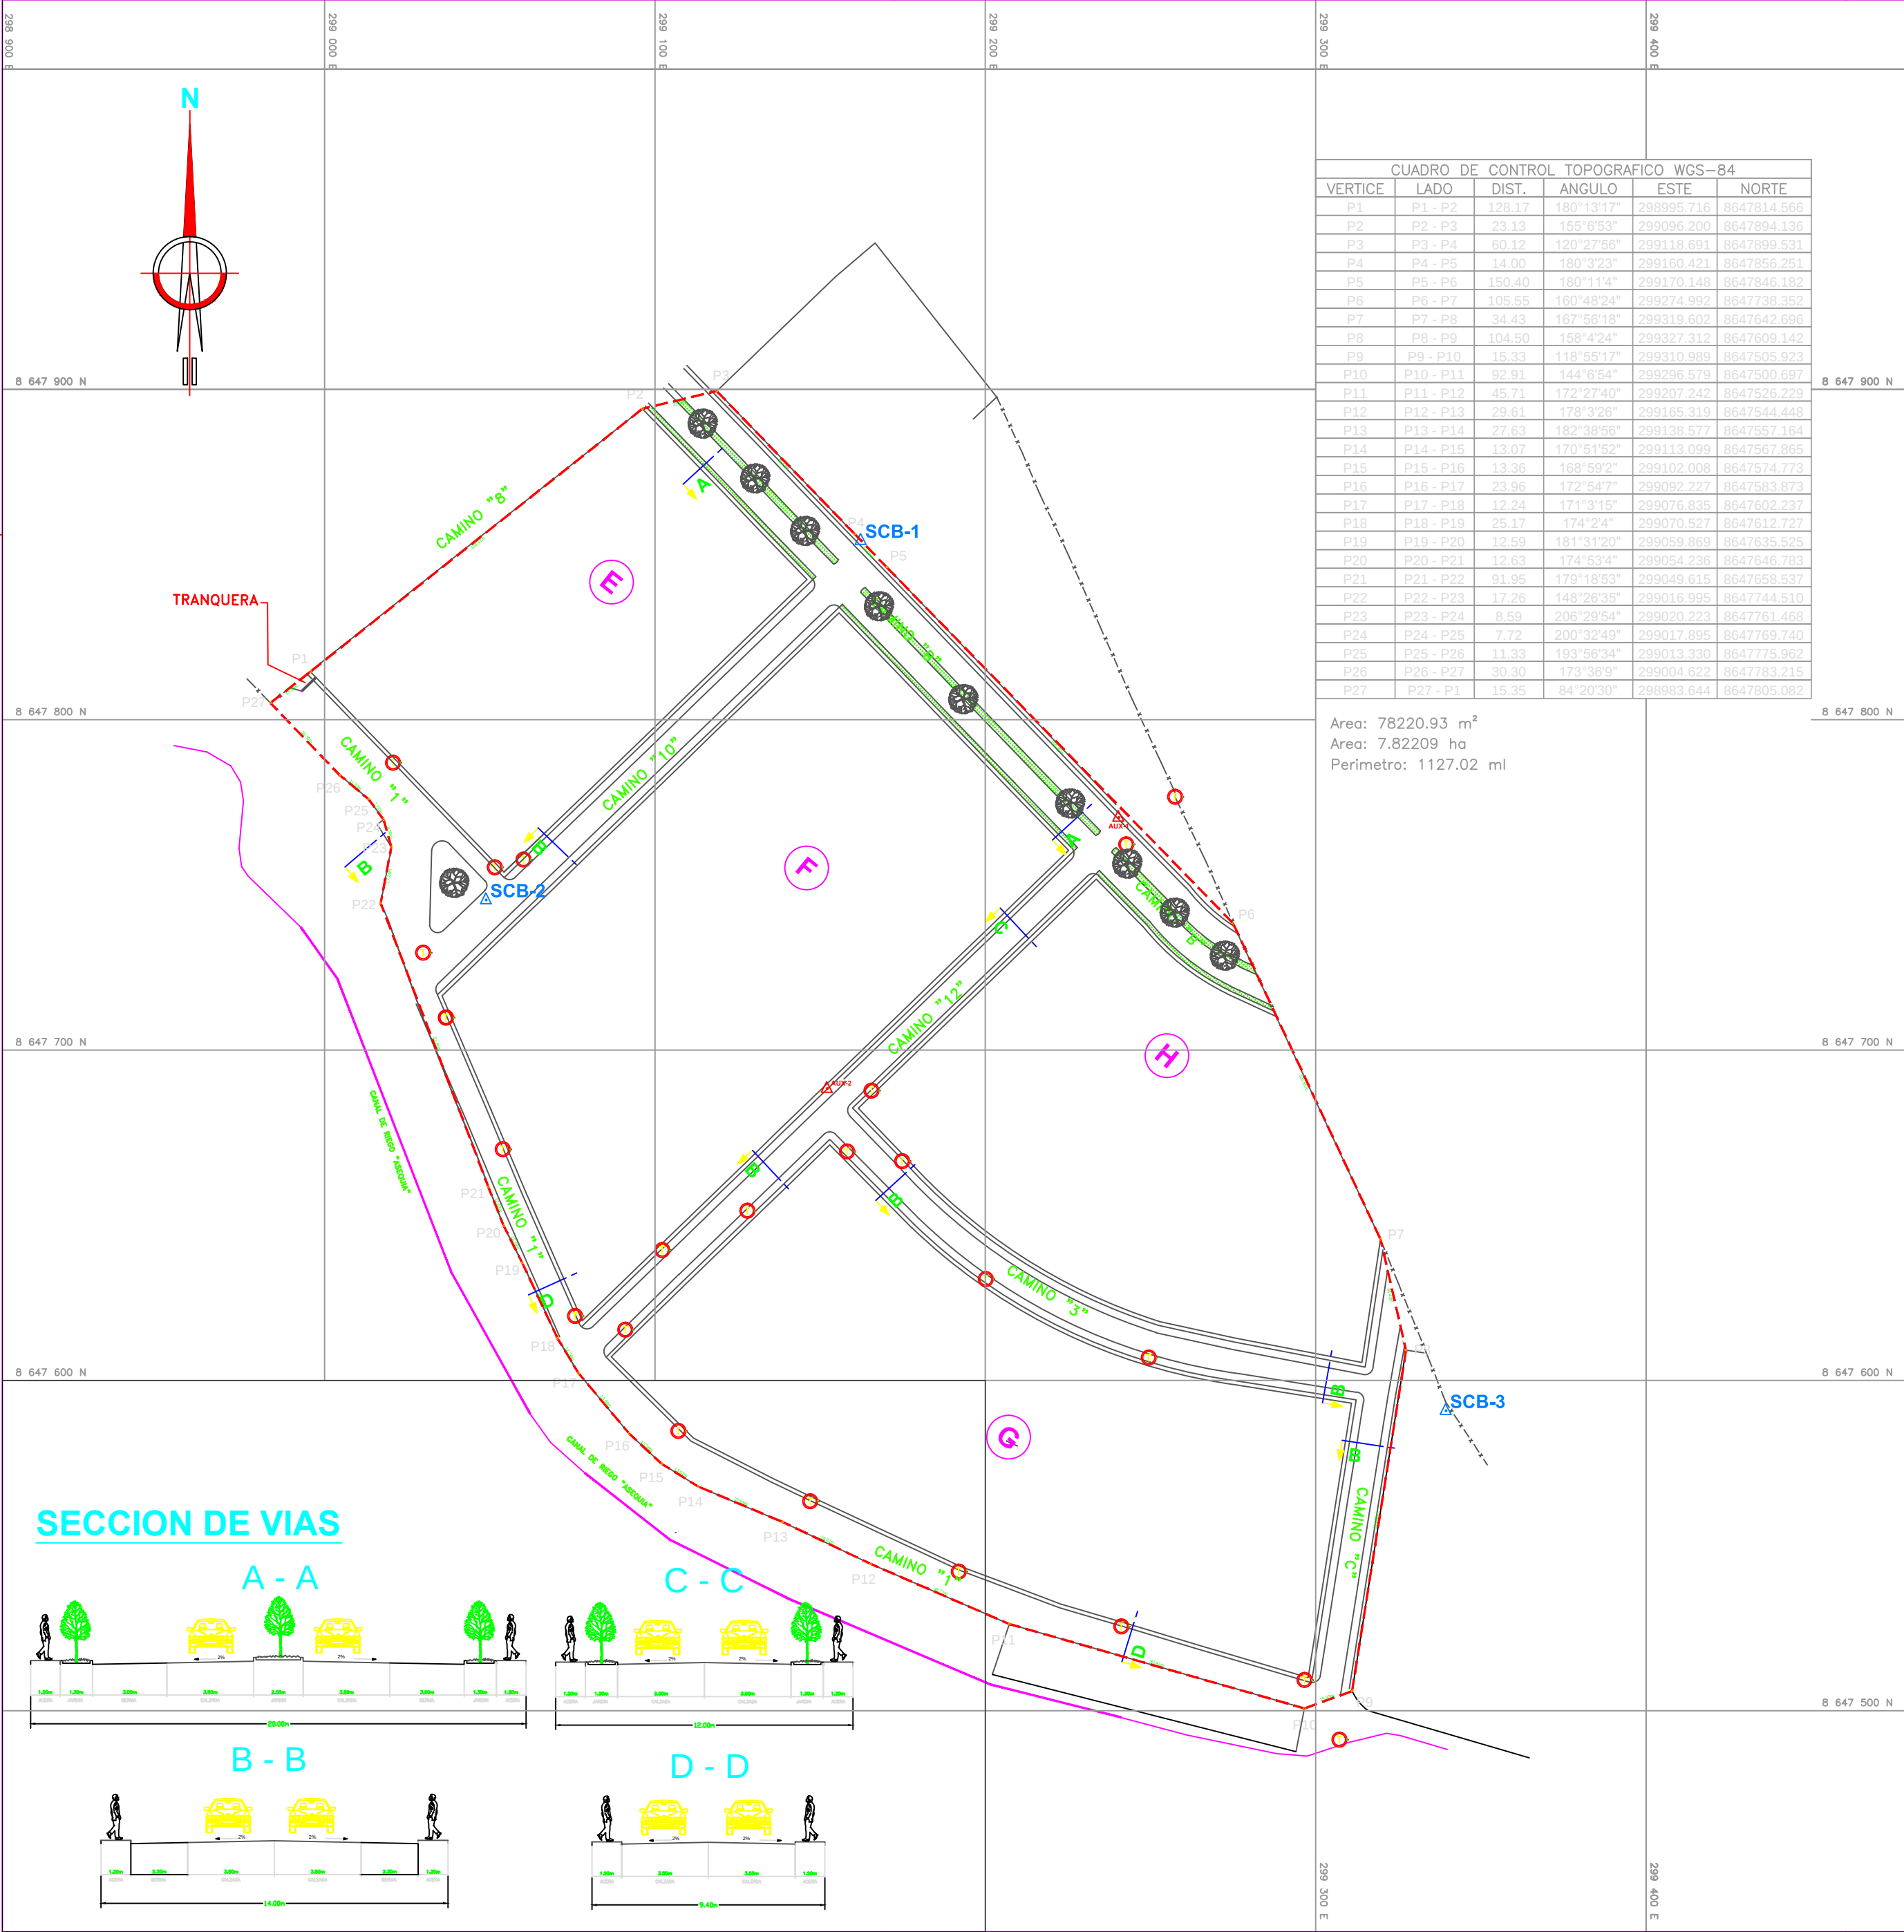

UBICACION
S/E

PUNTOS DE CONTROL TOPOGRAFICO
COORDENADAS UTM WGS 84

PUNTO	NORTE	ESTE
SCB-01	8 647 854.203	299 162.331
SCB-02	8 647 745.426	299 048.887
SCB-03	8 647 590.769	299 339.383

PUNTOS DE CONTROL TOPOGRAFICO
COORDENADAS AUXILIARES

PUNTO	NORTE	ESTE
AUX-1	8 647 770.348	299 240.301
AUX-2	8 647 688.308	299 152.073

LEYENDA

	POSTE DE LUZ
	POSTE DE TELEFONO
	JARDIN
	PUNTO DE CONTROL
	CERCO DE PALOS
	TRANQUERA

"VISACION DE CORTES DE VIAS PARA SERVICIOS BASICOS"
"EX - FUNDO SAN CARLOS BAJO"

TOPOGRAFIA

TITULO:			PLANO PERIMETRICO		PLANO N°:	
					01	
					02	
					01	
					TOP-01-SCB	
			ELABORO : H.R.	REVISO : O.P.C.	ESCALA : 1:1500	REV. : 01
			DIBUJO : G.P.C.	APROBO : O.P.C.	FECHA : 15/03/16	TRABAJO : TOP-01-SCB